


Lot n° 14


Niveau R+1
Type T4



Entrée	3,6
Séjour/Cuisine	38,3
Chambre 1	12,7
Chambre 2	9,6
Chambre 3	9,9
Dgt.	4,6
SdE	5,6
WC	1,5
SURFACE HABITABLE	85,8 m²
Balcon	10,6
Balcon	15,0
	25,6 m²

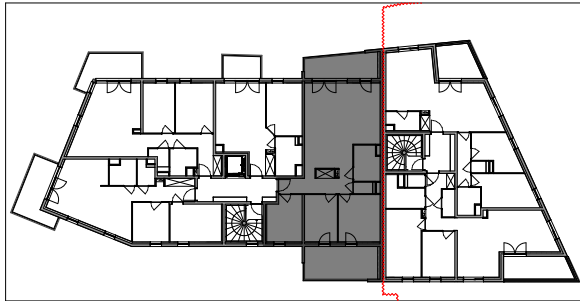

0 1 2 3m

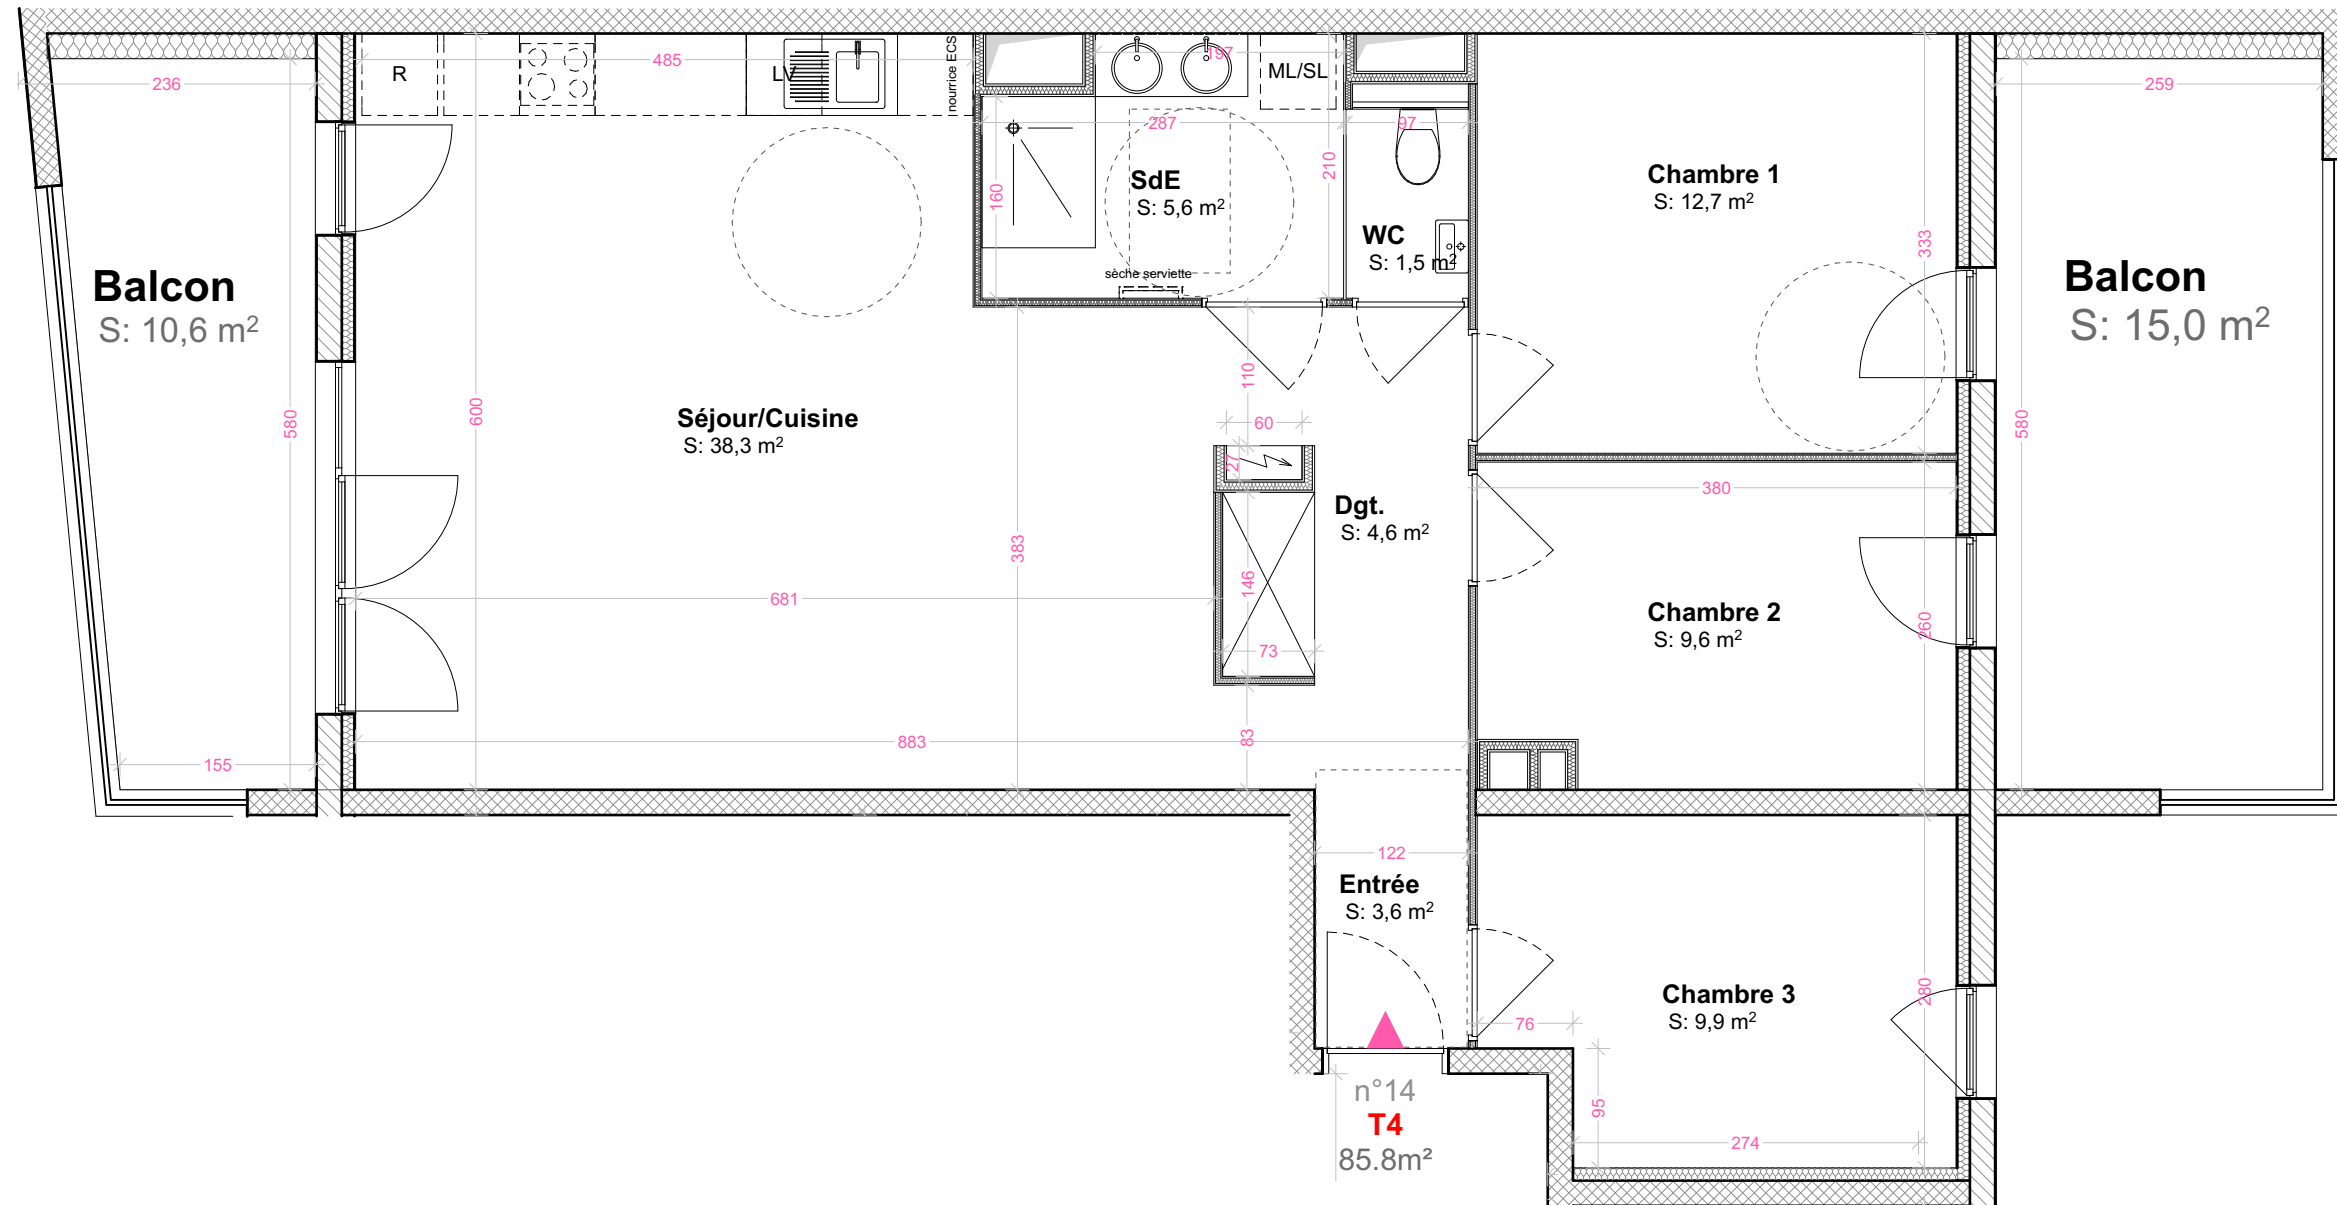

NB : Les côtes et superficies sont données sous réserve des impératifs techniques de construction et de tolérances d'exécution. Les retombées de poutres, soffites, faux-plafonds, canalisations ne sont pas systématiquement figurés. L'épaisseur des isolants sera déterminée par l'étude technique d'exécution. De ce fait, les indications portées sur les plans sont approximatives. Les équipements de cuisine ne sont pas contractuels. Leur position est indicative.